VITORVITORINO
ARQUITETO

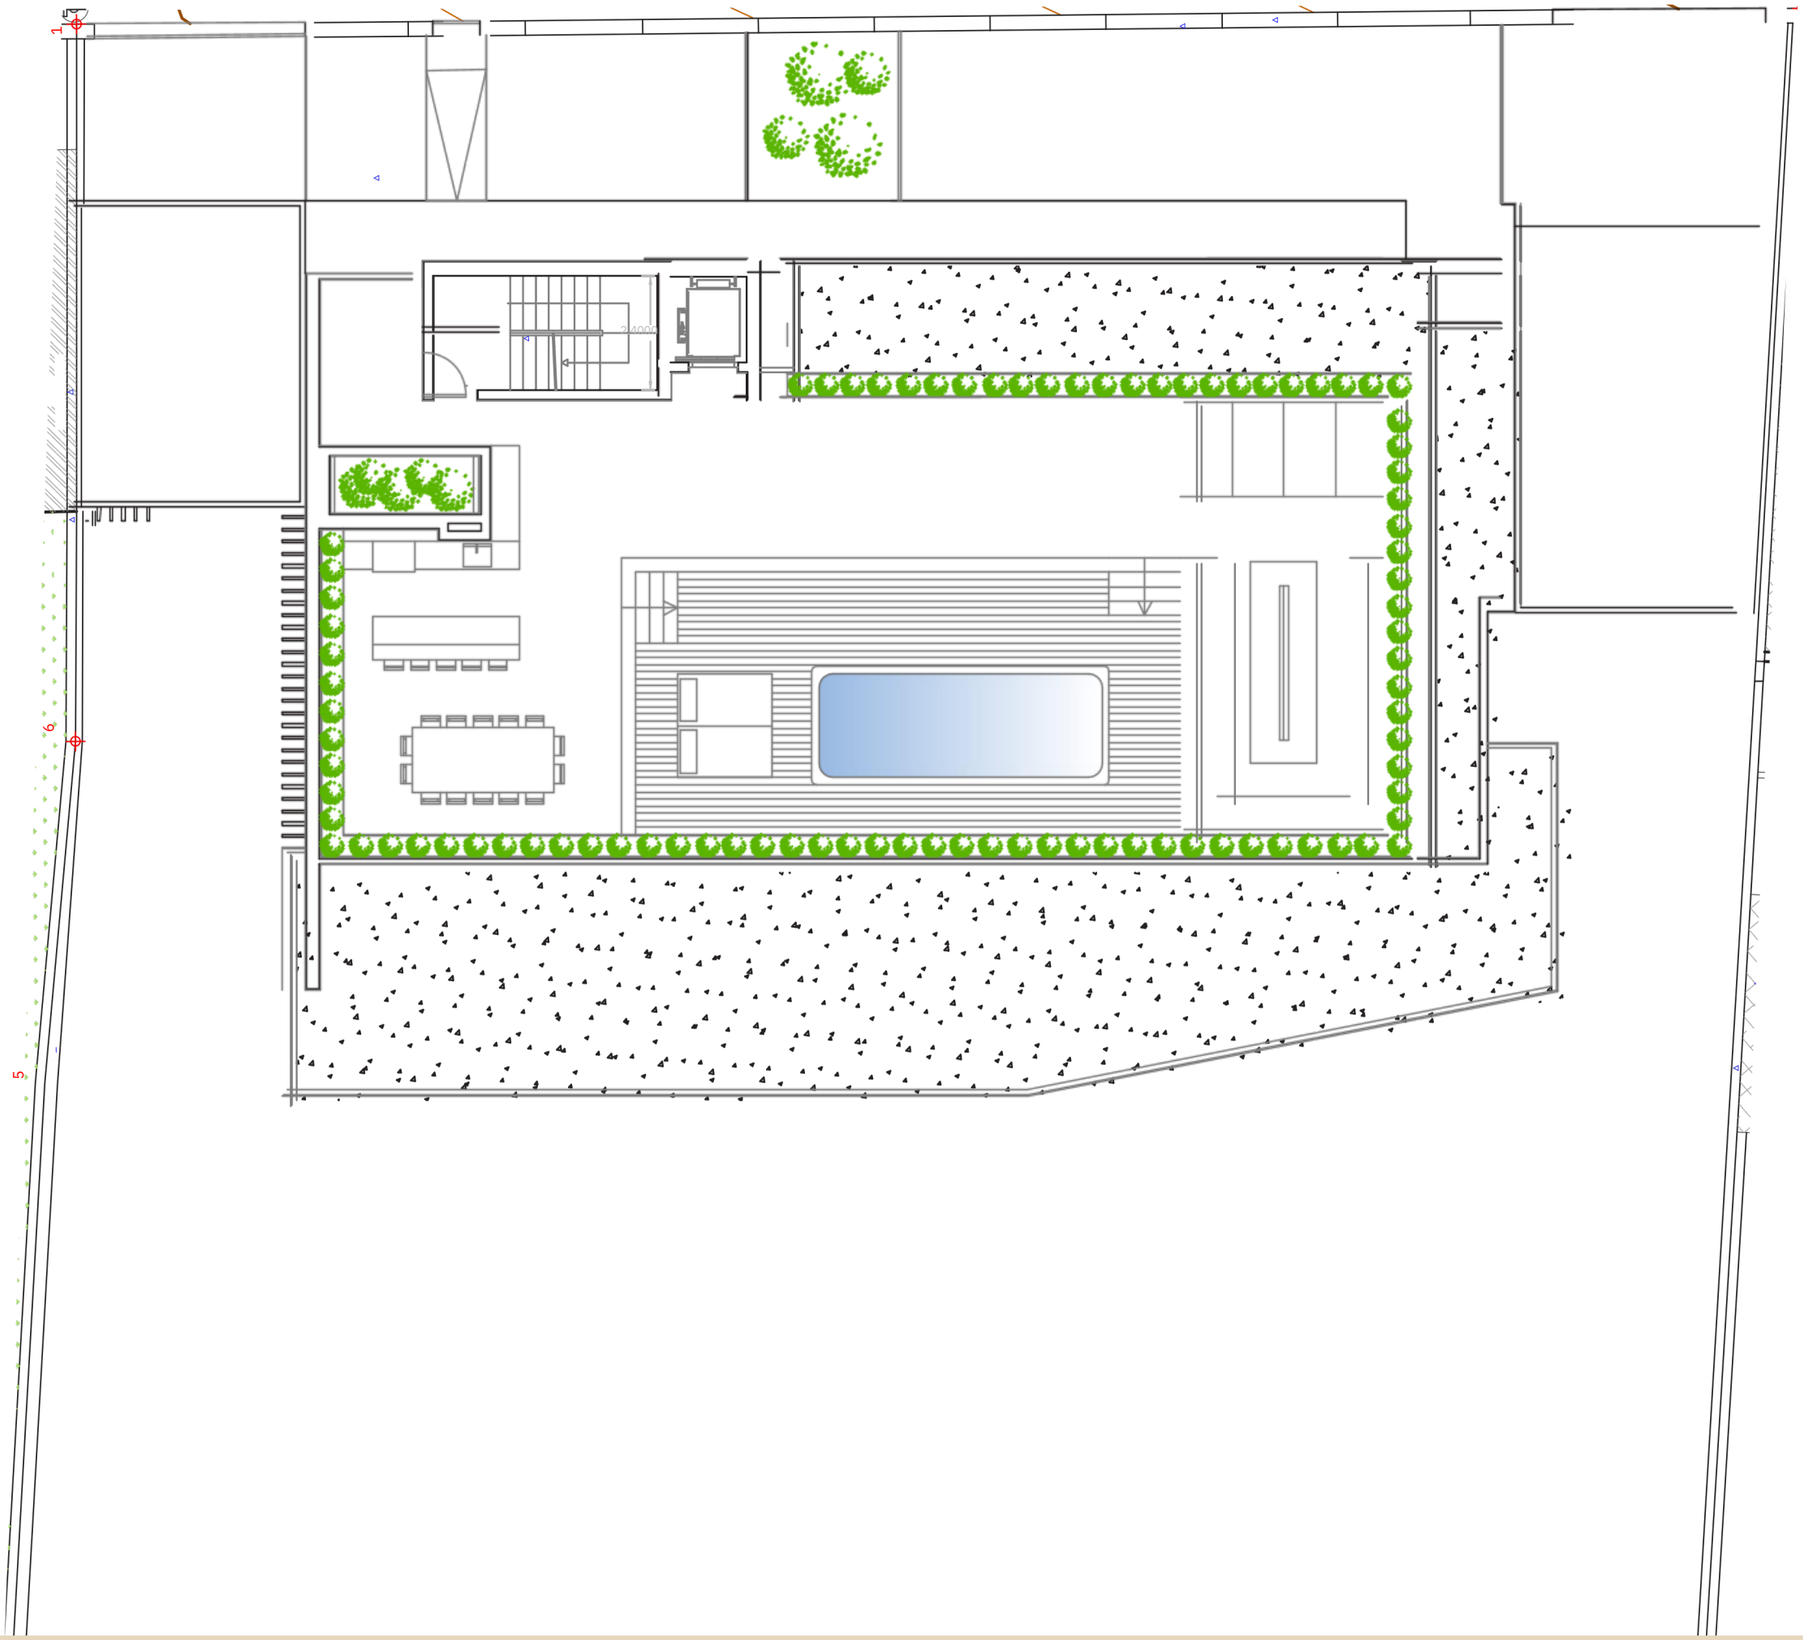

PLANTA COBERTURA

AVANDO
PROPERTIES
AVENIDA BRASIL